
04011051410050008



ΕΦΗΜΕΡΙΣ ΤΗΣ ΚΥΒΕΡΝΗΣΕΩΣ

ΤΗΣ ΕΛΛΗΝΙΚΗΣ ΔΗΜΟΚΡΑΤΙΑΣ

ΤΕΥΧΟΣ ΤΕΤΑΡΤΟ **Αρ. Φύλλου 1105**

14 Οκτωβρίου 2005

ΠΕΡΙΕΧΟΜΕΝΑ

ΑΠΟΦΑΣΕΙΣ

ΑΠΟΦΑΣΕΙΣ

Αριθ. 2836 (1)

Επικύρωση καθορισμού οριογραμμών τμήματος ρέματος Κρυονερίου του Δήμου Συκεών, Νομού Θεσσαλονίκης.

Ο ΓΕΝΙΚΟΣ ΓΡΑΜΜΑΤΕΑΣ
ΠΕΡΙΦΕΡΕΙΑΣ ΚΕΝΤΡΙΚΗΣ ΜΑΚΕΔΟΝΙΑΣ

Έχοντας υπόψη:

1) Τις διατάξεις του άρθρου 5 του ν. 3010/23.4.2002 «Εναρμόνιση του ν. 1650/1986 με τις οδηγίες 97/11 Ε.Ε. και 96/61 Ε.Ε., διαδικασία οριοθέτησης και ρυθμίσεις θεμάτων για τα υδατορεματα και άλλες διατάξεις» (Φ.Ε.Κ. 91Α /25.4.2002).

2) Τις διατάξεις του άρθρου 6 του ν. 2503/1997 «Διοίκηση, οργάνωση της Περιφέρειας, ρύθμιση θεμάτων για την τοπική αυτοδιοίκηση και άλλες διατάξεις» (Φ.Ε.Κ. 107Α/1997).

3) Τις διατάξεις του άρθρου 90 του «Κώδικα Νομοθεσίας για την Κυβέρνηση και τα Κυβερνητικά Όργανα» που κυρώθηκε με το άρθρο πρώτο του π.δ/τος 63/2005 (Α΄ 98) και το γεγονός ότι από τις διατάξεις της παρούσας απόφασης δεν θα προκληθεί επιπλέον δαπάνη σε βάρος του κρατικού προϋπολογισμού.

4) Τις διατάξεις του άρθρου 10 του ν. 3044/2002 (Φ.Ε.Κ. 197Α/27.8.2002) για την «Μεταφορά συντελεστή δόμησης και ρύθμιση άλλων θεμάτων αρμοδιότητος Υπουργείου Περιβάλλοντος, Χωροταξίας και Δημοσίων Έργων.

5) Την υπ' αριθμ. 07/8001/1.9.2004 απόφαση της Δ.Τ.Υ.Ν.Α. Θεσσαλονίκης για τον καθορισμό οριογραμμών του ρέματος.

6) Την υπ' αριθμ. 449/13.11.2003 απόφαση του Δήμου Συκεών.

7) Την υπ' αριθμ. 1829/12.4.2005 απόφαση της Δ/νσης Δημοσίων Έργων, τμήμα Υδραυλικών Έργων, έγκρισης της υδρολογικής-υδραυλικής μελέτης του προς καθορισμό των οριογραμμών ρέματος, αποφασίζουμε:

Επικυρώνεται ο καθορισμός των οριογραμμών τμήματος του ρέματος Κρυονερίου που διέρχεται από την περιοχή του Δήμου Συκεών, Ν. Θεσσαλονίκης, με τις συντεταγμένες των κορυφών των πολυγωνομετρικών των γραμμών (1,2,3,...306), όπως αυτές σημειώνονται με κόκκινο χρώμα στο τοπογραφικό διάγραμμα κλίμακας 1:1000, που συνοδεύει την παρούσα και αποτελεί αναπόσπαστο μέρος αυτής.


Η παρούσα απόφαση να δημοσιευθεί στο Φ.Ε.Κ. μαζί με το τοπογραφικό διάγραμμα και τον πίνακα συντεταγμένων των κορυφών του ρέματος που την συνοδεύουν.

Η ισχύς της παρούσας αρχίζει από τη δημοσίευση της στο Φ.Ε.Κ.

Η απόφαση αυτή να δημοσιευθεί στην Εφημερίδα της Κυβερνήσεως.

Θεσσαλονίκη, 16 Σεπτεμβρίου 2005

Ο Γενικός Γραμματέας Περιφέρειας
ΓΕΩΡΓΙΟΣ ΤΣΙΟΤΡΑΣ

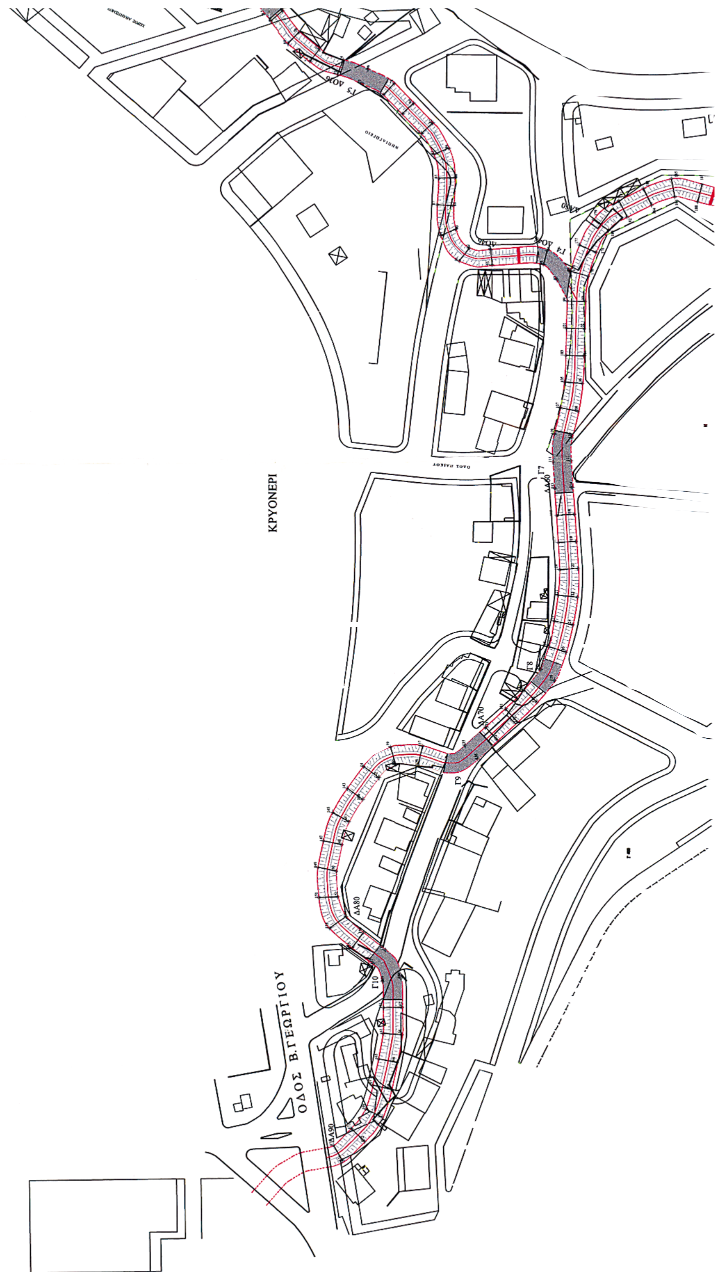
ΚΡΥΟΝΕΡΙ
ΟΔΟΣ Β.ΓΕΩΡΓΙΟΥ

ΠΙΝΑΚΑΣ ΣΥΝΤΕΤΑΓΜΕΝΩΝ
ΟΡΙΟΓΡΑΜΜΩΝ ΡΕΜΑΤΟΣ ΚΡΥΟΝΕΡΙΟΥ

ΣΗΜΕΙΟ	X	Y
1	412.285,355	4.500.909,437
2	412.289,687	4.500.909,054
3	412.283,683	4.500.899,469
4	412.287,999	4.500.899,067
5	412.281,258	4.500.890,084
6	412.285,780	4.500.899,226
7	412.276,735	4.500.883,152
8	412.279,578	4.500.879,536
9	412.268,957	4.500.876,920
10	412.271,576	4.500.873,589
11	412.260,683	4.500.871,292
12	412.263,352	4.500.867,898
13	412.252,507	4.500.865,427
14	412.255,193	4.500.862,010
15	412.244,407	4.500.859,621
16	412.247,096	4.500.856,201
17	412.236,349	4.500.853,648
18	412.239,021	4.500.850,249
19	412.228,437	4.500.847,502
20	412.231,151	4.500.844,183
21	412.220,537	4.500.841,514
22	412.223,217	4.500.838,106
23	412.221,487	4.500.835,374
24	412.215,175	4.500.831,955
25	412.204,559	4.500.829,279
26	412.207,231	4.500.825,880
27	412.196,998	4.500.823,617
28	412.199,303	4.500.819,950
29	412.188,775	4.500.817,615
30	412.191,158	4.500.813,878
31	412.180,696	4.500.811,727
32	412.183,302	4.500.808,186
33	412.172,699	4.500.805,859
34	412.175,018	4.500.802,213
35	412.164,443	4.500.800,197
36	412.166,774	4.500.796,541
37	412.155,994	4.500.794,749
38	412.158,418	4.500.791,153
39	412.147,676	4.500.789,197
40	412.150,100	4.500.785,602
41	412.139,380	4.500.783,613
42	412.141,798	4.500.779,992
43	412.131,091	4.500.778,020
44	412.133,504	4.500.774,441
45	412.122,802	4.500.772,426
46	412.125,215	4.500.768,846
47	412.114,497	4.500.766,855
48	412.116,927	4.500.763,252
49	412.106,206	4.500.761,265
50	412.108,637	4.500.757,658
51	412.097,551	4.500.756,213
52	412.100,653	4.500.751,612
53	412.089,298	4.500.750,566
54	412.092,445	4.500.745,898
55	412.081,151	4.500.744,761
56	412.084,276	4.500.740,126
57	412.073,063	4.500.738,166
58	412.076,992	4.500.734,067
59	412.066,097	4.500.730,400
60	412.070,550	4.500.727,076
61	412.062.139	4.500.720,021
62	412.067,755	4.500.718,939
63	412.061,477	4.500.709,238
64	412.067,310	4.500.709,795
65	412.060.195	4.500.691.625
66	412.064.868	4.500.688.227
67	412.053.133	4.500.685.636
68	412.056,786	4.500.681,204
69	412.045,119	4.500.679,182
70	412.049,217	4.500.675,051
71	412.038,647	4.500.671,095
72	412.043,197	4.500.667,507
73	412.033,890	4.500.660,964
74	412.039,148	4.500.658,713
75	412.030,603	4.500.652,015
76	412.035,808	4.500.649,729
77	412.026,338	4.500.644,056
78	412.030,511	4.500.640,135
79	412.019,267	4.500.637,222
80	412.023,219	4.500.633,066
81	412.012,023	4.500.630,328
82	412.015,977	4.500.626,169
83	412.004,369	4.500.625,744
84	412.006,505	4.500.620,419
85	411.995,516	4.500.624,082
86	411.995,714	4.500.618,306
87	411.985,823	4.500.624,603

ΣΗΜΕΙΟ	X	Y
121	411.841,155	4.500.580,601
122	411.840,392	4.500.573,572
123	411.831,606	4.500.582,044
124	411.830,224	4.500.575,353
125	411.822,184	4.500.584,103
126	411.820,201	4.500.577,814
127	411.813,892	4.500.587,101
128	411.809,853	4.500.582,015
129	411.806,372	4.500.593,271
130	411.801,850	4.500.588,546
131	411.799,446	4.500.600,201
132	411.794,641	4.500.595,758
133	411.792,693	4.500.607,575
134	411.787,842	4.500.603,093
135	411.786,004	4.500.615,013
136	411.780,923	4.500.610,313
137	411.785,685	4.500.630,448
138	411.778,897	4.500.632,059
139	411.785,312	4.500.642,138
140	411.778,724	4.500.640,265
141	411.778,210	4.500.652,034
142	411.774,120	4.500.646,420
143	411.770,143	4.500.657,944
144	411.766,063	4.500.652,345
145	411.761,351	4.500.663,431
146	411.757,905	4.500.657,453
147	411.750,853	4.500.666,887
148	411.749,403	4.500.660,145
149	411.741,052	4.500.668,883
150	411.739,619	4.500.662,216
151	411.730,236	4.500.668,523
152	411.730,530	4.500.661,666
153	411.719,017	4.500.664,653
154	411.723,310	4.500.658,555
155	411.711,777	4.500.656,354
156	411.717,256	4.500.652,297
157	411.705,801	4.500.648,713
158	411.710,912	4.500.644,182
159	411.699,308	4.500.645,227
160	411.700,483	4.500.638,530
161	411.689,529	4.500.644,938
162	411.689,618	4.500.638,137
163	411.679,830	4.500.645,026
164	411.679,316	4.500.638,178
165	411.670,369	4.500.646,738
166	411.669,094	4.500.640,011
167	411.660,722	4.500.648,888
168	411.659,218	4.500.642,207
169	411.651,961	4.500.651,621
170	411.648,940	4.500.645,543
171	411.644,776	4.500.656,912
172	411.640,047	4.500.652,095
173	411.638,605	4.500.663,550
174	411.632,920	4.500.660,306
175	411.961,294	4.500.575,766
176	411.959,432	4.500.569,249
177	411.971,041	4.500.572,522
178	411.968,291	4.500.056,303
179	411.980,374	4.500.567,237
180	411.976,401	4.500.561,788
181	411.987,351	4.500.557,959
182	411.981,264	4.500.554,927
183	411.991,810	4.500.549,008
184	411.985,723	4.500.545,976
185	411.995,422	4.500.538,646
186	411.988,726	4.500.537,463
187	411.993,476	4.500.527,368
188	411.989,900	4.500.529,100
189	411.991,176	4.500.518,079
190	411.984,433	4.500.518,965
191	411.993,448	4.500.511,533
192	411.987,812	4.500.507,728
193	411.998,775	4.500.505,161
194	411.994,989	4.500.499,512
195	412.008,420	4.500.500,963
196	412.004,357	4.500.495,472
197	412.017,230	4.500.496,022
198	412.013,185	4.500.490,556
199	412.025,093	4.500.490,157
200	412.021,067	4.500.484,676
201	412.032,441	4.500.482,992
202	412.028,415	4.500.477,512
203	412.039,264	4.500.475,500
204	412.035,157	4.500.470,076
205	412.044,623	4.500.463,948
206	412.037,852	4.500.463,321
207	412.042,02[illegible]	4.500.[illegible]52,14[illegible]

ΣΗΜΕΙΟ	X	Y
241	411.958,614	4.500.308,833
242	411.952,177	4.500.306,642
243	411.962,459	4.500.300,382
244	411.956,634	4.500.296,874
245	411967,297	4.500.291,304
246	411.961,197	4.500.288,300
247	411,971,715	4.500.282,333
248	411,965,615	4.500.279,329
249	411.976,133	4.500.273,362
250	411.970,032	4.500.270,358
251	411.980,497	4.500.264,244
252	411.974,304	4.500.261,435
253	411.984,677	4.500.255,517
254	411.978,779	4.500.252,132
255	411.989,867	4.500.247,617
256	411.984,607	4.500.243,344
257	411.996,067	4.500.239,619
258	411.990,647	4.500.235,522
259	412.001,986	4.500.231,412
260	411.996,420	4.500.227,501
261	412.007,617	4.500.223,006
262	412.001,902	4.500.219,282
263	412.012,955	4.500.214,409
264	412.007,133	4.500.210,897
265	412.017,992	4.500.205,632
266	412.012,051	4.500.202,326
267	412.022,772	4.500.196,565
268	412.016,599	4.500.193,700
269	412.027,287	4.500.187,799
270	412.021,241	4.500.184,686
271	412.031,389	4.500.181,693
272	412.029,573	4.500.175,124
273	412.041,152	4.500.178,945
274	412.036,066	4.500.172,467
275	412.050,662	4.500.176,317
276	412.048,850	4.500.169,763
277	412.060,251	4.500.174,496
278	412.058,899	4.500.167,793
279	412.052,076	4.500.461,920
280	412.049,422	4.500.459,794
281	412.058,591	4.500.454,690
282	412.056,304	4.500.452,174
283	412.065,991	4.500.447,964
284	412.063,704	4.500.445,448
285	412.081,992	4.500.436,664
286	412.080,254	4.500.433,738
287	412.090,450	4.500.432,417
288	412.089,712	4.500.429,098
289	412.099,568	4.500.433,746
290	412.100,413	4.500.430,453
291	412.108,603	4.500.437,563
292	412.109,815	4.500.434,387
293	412.188,466	4.500.440,213
294	412.119,271	4.500.436,910
295	412.129,481	4.500.441,361
296	412.128,101	4.500.438,253
297	412.137,933	4.500.434,267
298	412.135,007	4.500.432,535
299	412.142,335	4.500.426,752
300	412.142,206	4.500.423,245
301	412.150,880	4.500.428,129
302	412.152,619	4.500.425,207
303	412.159,530	4.500.433,219
304	412.161,206	4.500.430,261
305	412.168,230	4.500.438,149
306	412.169,906	4.500.435,191



ΕΘΝΙΚΟ ΤΥΠΟΓΡΑΦΕΙΟ
Για τεχνικούς λόγους στο σχεδιάγραμμα
έγινε σμίκρυνση κατά ποσοστό %

86	411.995,714	4.500.618,306	206	412.037,852	4.500.463,321
87	411.985,823	4.500.624,603	207	412.042,027	4.500.452,146
88	411.985,443	4.500.618,887	208	412.036,163	4.500.455,587
89	411.974,544	4.500.623,356	209	412.035,898	4.500.443,779
90	411.976,849	4.500.618,050	210	412.030,445	4.500.447,840
91	411.965,266	4.500.616,732	211	412.029,507	4.500.435,460
92	411.969,903	4.500.613,009	212	412.024,696	4.500.440,265
93	411.963,696	4.500.604,674	213	412.023,113	4.500.428,162
94	411.969,386	4.500.605,195	214	412.017,899	4.500.432,529
95	411.963,840	4.500.585,702	215	412.016,655	4.500.420,602
96	411.969,049	4.500.584,339	216	412.011,369	4.500.424,880
97	411.958,161	4.500.580,732	217	412.010,381	4.500.412,815
98	411.961,305	4.500.576,089	218	412.005,085	4.500.417,101
99	411.950,323	4.500.577,015	219	412.005,568	4.500.404,821
100	411.950,160	4.500.570,365	220	411.999,538	4.500.407,964
101	411.940,343	4.500.577,296	221	412.000,954	4.500.395,949
102	411.940,151	4.500.570,711	222	411.994,924	4.500.399,092
103	411.930,346	4.500.577,560	223	411.996,340	4.500.387,080
104	411.930,154	4.500.571,015	224	411.990,308	4.500.390,218
105	411.920,593	4.500.578,071	225	411.991,724	4.500.378,206
106	411.919,939	4.500.571,559	226	411.985,694	4.500.381,349
107	411.911,062	4.500.579,625	227	411.987,110	4.500.369,335
108	411.909,745	4.500.573,218	228	411.981,080	4.500.372,477
109	411.901,362	4.500.581,906	229	411.982,495	4.500.360,463
110	411.899,953	4.500.575,371	230	411.976,451	4.500.363,613
111	411.890,498	4.500.582,318	231	411.977,880	4.500.351,592
112	411.890,856	4.500.575,784	232	411.971,850	4.500.354,734
113	411.880,513	4.500.581,772	233	411.973,267	4.500.342,723
114	411.880,870	4.500.575,249	234	411.967,234	4.500.345,860
115	411.870,537	4.500.581,077	235	411.968,651	4.500.333,848
116	411.870,894	4.500.574,547	236	411.962,621	4.500.336.991
117	411.860,556	4.500.580,466	237	411.964,036	4.500.324,977
118	411.860,912	4.500.573,952	238	411.958,006	4.500.328,120
119	411.850,571	4.500.579,921	239	411.959,423	4.500.316,108
120	411.850,934	4.500.573,283	240	411.953,390	4.500.319,246

ΠΕΡΙΦΕΡΕΙΑ ΚΕΝΤΡΙΚΗΣ ΜΑΚΕΔΟΝΙΑΣ
ΔΙ.ΠΕ.ΧΩ.
Νομός: Θεσσαλονίκης
Οικισμός: Κρυονερίου Δ. Συκεών
Θέμα: Επικύρωση καθορισμού οριογραμμών ρέματος Κρυονερίου
Το παρόν τοπογραφικό διάγραμμα συνοδεύει την υπ' αριθ. 2836/16.9.05 Απόφαση Γενικού Γραμματέα Περιφέρειας Κεντρικής Μακεδονίας
Θεσ/νίκη 16/9/2005
ΘΕΩΡΗΘΗΚΕ
Η Προϊστ. Τμ. ΔΙ.ΠΕ.ΧΩ. Κ.Μ.
Ευθυμία Γιαννούλη
Αρχ. Μηχ. με Α' β.

Οι οριογραμμές ρεμάτων δεν αποτελούν κατ' ανάγκη ιδιοκτησιακά όρια.

ΝΟΜΑΡΧ. ΑΥΤΟΔ. ΘΕΣ/ΝΙΚΗΣ
Δ/ΝΣΗ ΤΕΧΝΙΚΩΝ ΥΠΗΡΕΣΙΩΝ
Τμήμα: Οικοπ. χώρων και απαλλοτριώσεων
Σημειούται η οριογραμμή του ρέματος με κόκκινο χρώμα


Θεσ/νίκη 31/8/04
Ο ΣΥΝΤΑΞΑΣ
ΔΗΜΗΤΡΙΟΣ ΒΟΖΙΟΣ
Εργοδηγός Τοπογράφος με Β' β.

ΝΙΚΟΛΑΟΣ Χ. ΡΟΔΙΝΗΣ
ΤΟΠΟΓΡΑΦΟΣ ΜΗΧΑΝΙΚΟΣ
Δ.Τ.Υ.Ν.Θ.

ΕΛΕΓΧΘΗΚΕ
Θεσ/νίκη 31-8-04

Θεσ/νίκη 31-8-04
ΘΕΩΡΗΘΗΚΕ
Ο προϊστάμενος
Τμ. Οικοπεδικών Χώρων και Υδρ. Έργων
ΝΙΚΟΛΑΟΣ Χ. ΡΟΔΙΝΗΣ
ΤΟΠΟΓΡΑΦΟΣ ΜΗΧΑΝΙΚΟΣ
Δ.Τ.Υ.Ν.Θ.

ΝΟΜΑΡΧ. ΑΥΤΟΔ. ΘΕΣ/ΝΙΚΗΣ
Δ/ΝΣΗ ΤΕΧΝΙΚΩΝ ΥΠΗΡΕΣΙΩΝ
ΕΓΚΡΙΝΕΤΑΙ
Σύμφωνα με την 07/8001.104 απόφαση μας
Θεσ/νίκη 1-9-04

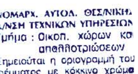

Αθανάσιος Διαμαντόπουλος
Πολ. Μηχ. με Α' β.

ΕΛΛΗΝΙΚΗ ΔΗΜΟΚΡΑΤΙΑ
ΠΕΡΙΦΕΡΕΙΑ ΚΕΝΤΡΙΚΗΣ ΜΑΚΕΔΟΝΙΑΣ
ΓΕΝΙΚΗ Δ/ΝΣΗ ΠΕΡΙΦΕΡΕΙΑΣ
ΔΙΕΥΘΥΝΣΗ ΔΗΜΟΣΙΩΝ ΕΡΓΩΝ
ΤΜΗΜΑ ΕΡΓΩΝ
Από υδραυλική - υδραυλική άποψη ανταποκρίνεται στις απαιτήσεις του Ν. 880/79 όπως τροπ. με το Ν. 3010/02
Θεσσαλονίκη 12/4/2004
Ο Μηχ/κός Δ.Δ.Ε.
ΠΑΝ. ΧΟΥΡΠΟΥΛΙΑΔΗΣ
Πολ. Μηχανικός με Α' β
Ο Προϊστάμενος Τμ. Υδρ. Έργων
ΓΕΩΡΓΙΟΣ ΙΩΑΝΝΙΔΗΣ
Πολ. Μηχ. ΠΕ1 με Α' β

ΕΤΑΙΡΙΑ ΥΔΡΕΥΣΗΣ & ΑΠΟΧΕΤΕΥΣΗΣ ΘΕΣ/ΝΙΚΗΣ
Ε.Υ..Α.Θ. Α.Ε.

ΔΙΕΡΕΥΝΗΣΗ ΛΥΣΕΩΝ
ΔΙΑΜΟΡΦΩΣΗ ΡΕΜΑΤΟΣ ΠΟΛΙΧΝΗΣ
ΚΑΙ ΚΛΑΔΩΝ ΑΥΤΟΥ ΣΤΟΥΣ ΔΗΜΟΥΣ
ΠΟΛΙΧΝΗΣ ΚΑΙ ΣΥΚΕΩΝ

Θεσσαλονίκη, 4-10-2004
Εγκρίνεται σύμφωνα με την Ε.Υ.Δ.Ε. 915/1318/1-10-2004 απόφαση Υπ.Πε.Χω.Δ.Ε.
Ο Διευθυντής Ε.Υ.Δ.Ε.
Χρήστος Καλογιάννης
Πολ. Μηχανικός με Α' β.

ΑΘΑΝΑΣΙΟΣ ΑΛΕΞΙΟΥ
Πολιτικός Μηχ/κός με Α' β.
Προϊστάμενος Τμ. ΜΕΥΣΔΕ/ΔΕΜΜΠΘ

ΟΡΙΣΤΙΚΗ ΜΕΛΕΤΗ

ΚΑΘΟΡΙΣΜΟΣ ΟΡΙΟΓΡΑΜΜΩΝ ΡΕΜΑΤΟΣ ΚΡΥΟΝΕΡΙΟΥ

ΑΝΑΔΟΧΟΙ: ΣΥΜΠΡΑΤΤΟΝΤΑ ΓΡΑΦΕΙΑ ΜΕΛΕΤΩΝ		ΓΙΑ ΤΟΝ ΜΕΛΕΤΗΤΗ
ΒΑΣΙΛΗ ΙΩΣΗΦΙΔΗ Δρ.Πολιτικού Μηχανικού ΓΕΩΡΓΙΑΣ ΓΙΑΝΝΕΤΑΚΗ Αρχιτέκτονος Μηχανικού ΧΡΗΣΤΟΥ ΣΙΔΗΡΟΠΟΥΛΟΥ Αγρ.Τοπογρ.Μηχανικού		Βασίλης Ιωσηφίδης Δρ. Πολιτικός Μηχανικός ΕΡΜΟΥ 18Α - ΤΗΛ. 2310 276307 ΘΕΣΣΑΛΟΝΙΚΗ Α.Φ.Μ. 013605719 - Δ.Ο.Υ. Β' ΘΕΣ/ΝΙΚΗΣ Βασίλης Ιωσηφίδης Δρ. Πολιτικός Μηχανικός
ΕΡΜΟΥ 18Α ΤΚ 54624 ΤΗΛ.(031)276307		ΜΑΪΟΣ 2002
ΘΕΜΑ: ΚΑΘΟΡΙΣΜΟΣ ΟΡΙΟΓΡΑΜΜΩΝ ΡΕΜΑΤΟΣ		ΚΛΙΜΑΚΑ 1:1000
		ΑΡ.ΣΧΕΔ.
ΘΕΩΡΗΘΗΚΕ	ΕΛΕΓΧΘΗΚΕ	Ο ΕΠΙΒΛΕΠΩΝ
Ο Δ/ντης Έργων Μάντζιος Δημήτριος Πολιτικός Μηχανικός	Ο Προϊστάμενος Τμήματος Μελετών Ορφανίδης Θεόδωρος Πολιτικός Μηχανικός	Κάντζιος Δημήτριος Πολιτικός Μηχανικός
Ημερομηνία:	Ημερομηνία:	Ημερομηνία:

Αριθ. 24461 (2)

Τροποποίηση εγκεκριμένου ρυμοτομικού σχεδίου Έδεσσας Ν. Πέλλας στο Ο.Τ.200[A].

Ο ΝΟΜΑΡΧΗΣ ΠΕΛΛΑΣ

Έχοντας υπόψη:

1. Τις διατάξεις του π.δ. 30/1996 (ΦΕΚ 21 Α/1996) «Κώδικας Νομαρχιακής Αυτ/σης»,όπως τροποποιήθηκε και ισχύει.

2. Την υπ' αριθμ. 100/25.8.2003 (ΦΕΚ 1742Β/ 26.11.2003) απόφαση του Ν.Σ. Πέλλας.

3. Τις διατάξεις των άρθρων 3 και 70 του από 17.7.1923 ν.δ. «περί σχεδίων πόλεων και κωμών του Κράτους», όπως τροποποιήθηκε και συμπληρώθηκε μεταγενέστερα.

4. Τις διατάξεις του άρθρου 6 του ν. 1337/1983 (ΦΕΚ 33Α) «Επέκταση των πολεοδομικών σχεδίων οικιστική ανάπτυξη και σχετικές ρυθμίσεις», όπως τροποποιήθηκε και συμπληρώθηκε μεταγενέστερα.

5. Τις διατάξεις του άρθρου 10 του ν. 1577/1985 (ΦΕΚ 210Α) «περί ΓΟΚ», όπως τροποποιήθηκε και συμπληρώθηκε μεταγενέστερα.

6. Τις διατάξεις του ν. 3044/2002 (ΦΕΚ 197Α/2002) και ειδικώτερα το άρθρο 10 7.

7.' Τις διατάξεις του άρθρου 90 του «Κώδικα Νομοθεσίας για την Κυβέρνηση και τα Κυβερνητικά Όργανα» που κυρώθηκε με το άρθρο πρώτο του π.δ/τος 63/2005 (Α΄ 98).

8. Την υπ' αριθμ. ΕΠΑ 31/19.7.1991 (ΦΕΚ 618Δ/1991) απόφαση Νομάρχη Πέλλας «Αναθεώρηση εγκεκριμένου σχεδίου Δήμου Έδεσσας».

9. Την υπ' αριθμ. 50631/16.5.1997 (ΦΕΚ 503Δ/1997) απόφαση «Αναθεώρηση εγκεκριμένου ρυμοτομικού σχεδίου Έδεσσας για τροποποίηση των ρυμοτομικών και οικοδομικών γραμμών».

10. Το υπ' αριθμ. 11093/12.7.2005 έγγραφο του Δήμου Έδεσσας, με το οποίο μας διαβιβάζει τα απαιτούμενα για την τροποποίηση δικαιολογητικά.

11. Την υπ' αριθμ. 106/31.5.2005 απόφαση Δημοτικού Συμβουλίου Έδεσσας, με την οποία γνωμοδοτεί θετικά για την προτεινόμενη τροποποίηση.

12. Το από 6.6.2005 Αποδεικτικό Δημοσίευσης της τροποποίησης στο Δήμο Έδεσσας.

13. Την υπ' αριθμ. 9173/13.6.2005 ανακοίνωση της τροποποίησης στις εφημερίδες.

14. Τα αποκόμματα των εφημερίδων Πρωινή και Εδεσσαϊκή της 14-15.6.2005 & 18,25.6.2005.

15. Τα αποδεικτικά επίδοσης στους εμπλεκόμενους ιδιοκτήτες.

16. Την από 12.9.2005 θετική εισήγηση της Υπηρεσίας.

17. Τη σύμφωνη γνώμη του Συμβουλίου Χ.Ο.Π. ΝΑ Πέλλας. (Πρακτικό 4ο της 13ης Σεπτεμβρίου 2005, πράξη 6), αποφασίζουμε:

Άρθρο 1ο

Εγκρίνεται η τροποποίηση του εγκεκριμένου ρυμοτομικού Σχεδίου Έδεσσας, Δήμου Έδεσσας Ν. Πέλλας στο Ο.Τ. 200Α που αφορά στην μετατόπιση της οικοδομικής γραμμής, όπως φαίνεται στο συνημμένο στην παρούσα απόφαση και θεωρημένο από τον Αναπληρωτή Προϊστάμενο της Δ/νσης Πολεοδ/κού Σχεδ/σμού-Οικισμού και Χωρ/ξίας Ν.Α.Πέλλας με την από 23 Σεπτεμβρίου 2005 πράξη, πρωτότυπο τοπογραφικό διάγραμμα σε κλίμακα 1:200 του οποίου αντίτυπο δημοσιεύεται μαζί με την απόφαση αυτή αποτελεί αναπόσπαστο τμήμα της.

Άρθρο 2ο

Η ισχύς της απόφασης αυτής αρχίζει από την ημέρα δημοσίευσής της στην Εφημερίδα της Κυβερνήσεως.

Από τις διατάξεις αυτής της απόφασης δεν προκαλείται δαπάνη εις βάρος του κρατικού προϋπολογισμού ούτε εις βάρος του προϋπολογισμού του οικείου ΟΤΑ.

Η παρούσα απόφαση να δημοσιευθεί στην Εφημερίδα της Κυβερνήσεως.


Κατά της παρούσας επιτρέπεται σύμφωνα με το άρθρο 69 του π.δ. 30/1996 (ΦΕΚ 21/Α) η άσκηση προσφυγής ενώπιον του Γενικού Γραμματέα Περιφέρειας μόνο για παράβαση Νόμου μέσα σε αποκλειστική προθεσμία τριάντα (30) ημερών από την λήψη της παρούσας που κατατίθεται στο Τμήμα Πολεοδομίας της Ν. Α. Πέλλας.


Κατά της απόφασής μας αυτής, ως και της εκδιδομένης αποφάσεως επί της προσφυγής του άρθρου 69 του π.δ. 30/1996, επιτρέπεται αίτηση ακύρωσης ως και αίτηση αναστολής εκτέλεσης της προσβαλλόμενης απόφασής μας, ενώπιον του Συμβουλίου της Επικράτειας, μέσα σε αποκλειστική προθεσμία εξήντα (60) ημερών.

Η απόφαση αυτή να δημοσιευθεί στην Εφημερίδα της Κυβερνήσεως.

Έδεσσα, 23 Σεπτεμβρίου 2005

Ο Νομάρχης
ΠΡ. ΣΙΒΕΝΑΣ

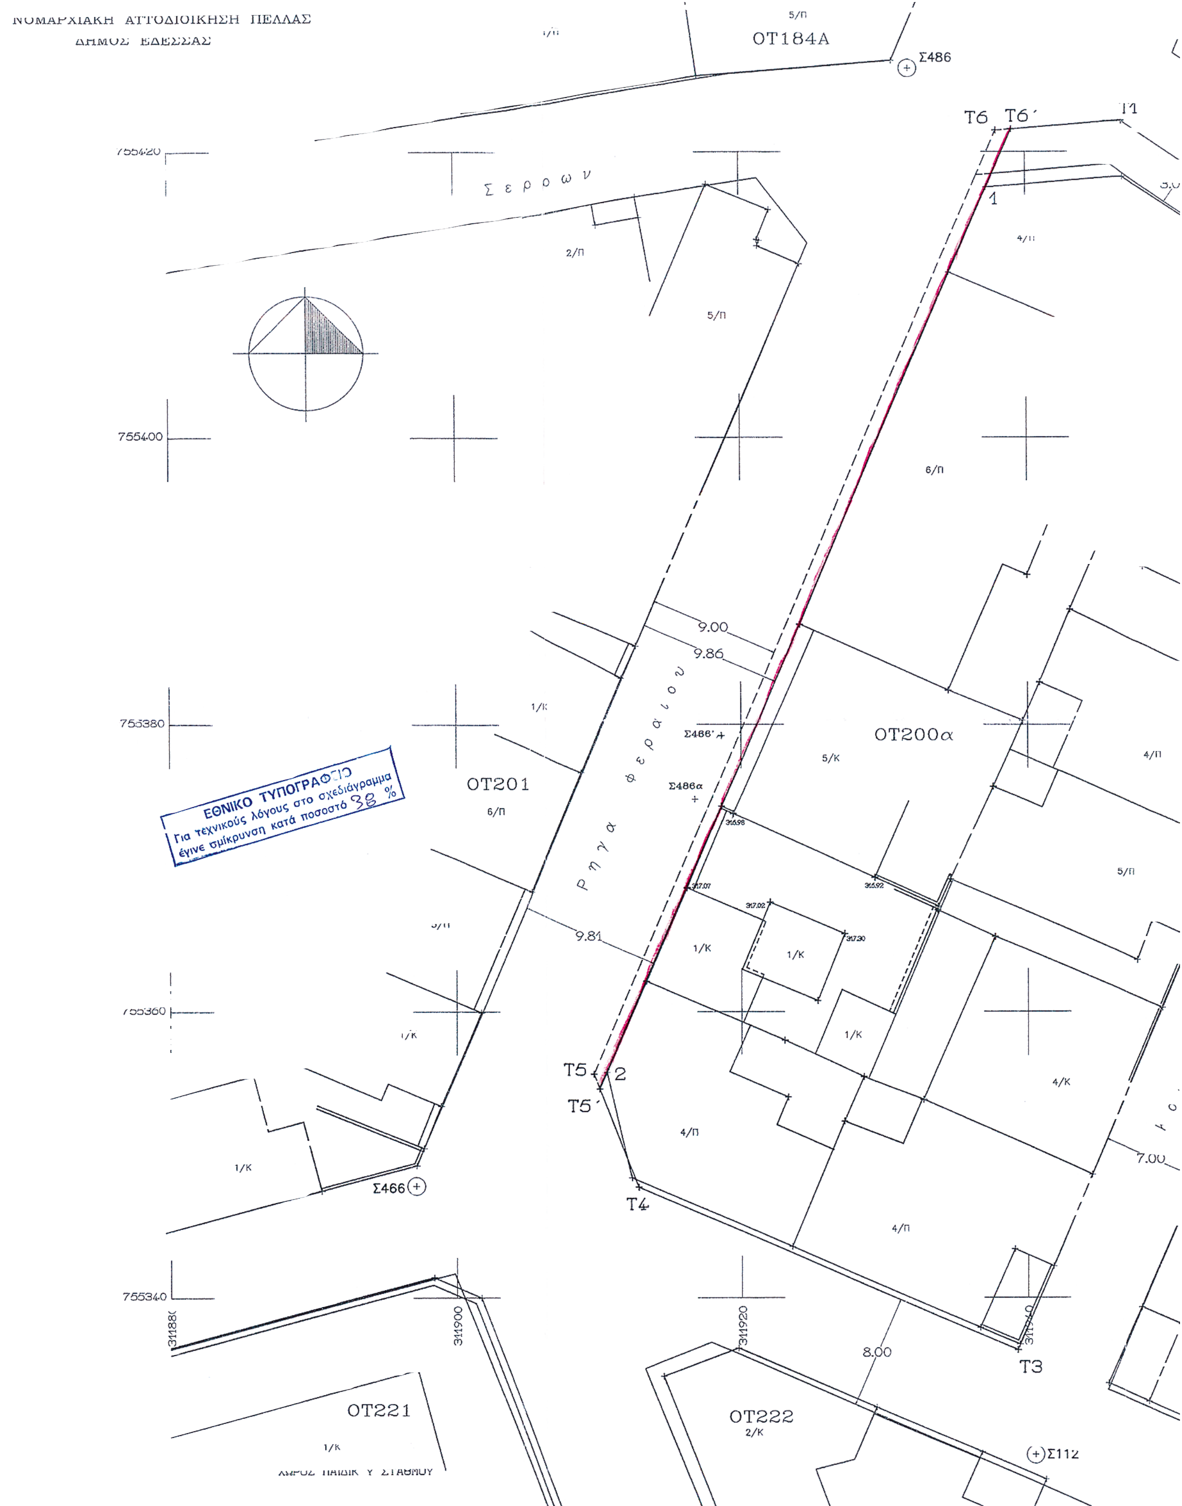
ΝΟΜΑΡΧΙΑΚΗ ΑΥΤΟΔΙΟΙΚΗΣΗ ΠΕΛΛΑΣ
ΔΗΜΟΣ ΕΔΕΣΣΑΣ
ΟΤ184Α
Σ486
Τ6
Τ6΄
Σερρων
ΟΤ200α
ΟΤ201
Ρηγα φεραιου
9.00
9.86
9.81
Σ486΄
Σ486α
ΕΘΝΙΚΟ ΤΥΠΟΓΡΑΦΕΙΟ
Για τεχνικούς λόγους στο σχεδιάγραμμα έγινε σμίκρυνση κατά ποσοστό 38 %
Τ5
Τ5΄
Τ4
Τ3
Σ466
7.00
8.00
ΟΤ221
ΟΤ222
Σ112
755420
755400
755380
755360
755340
311900
311920

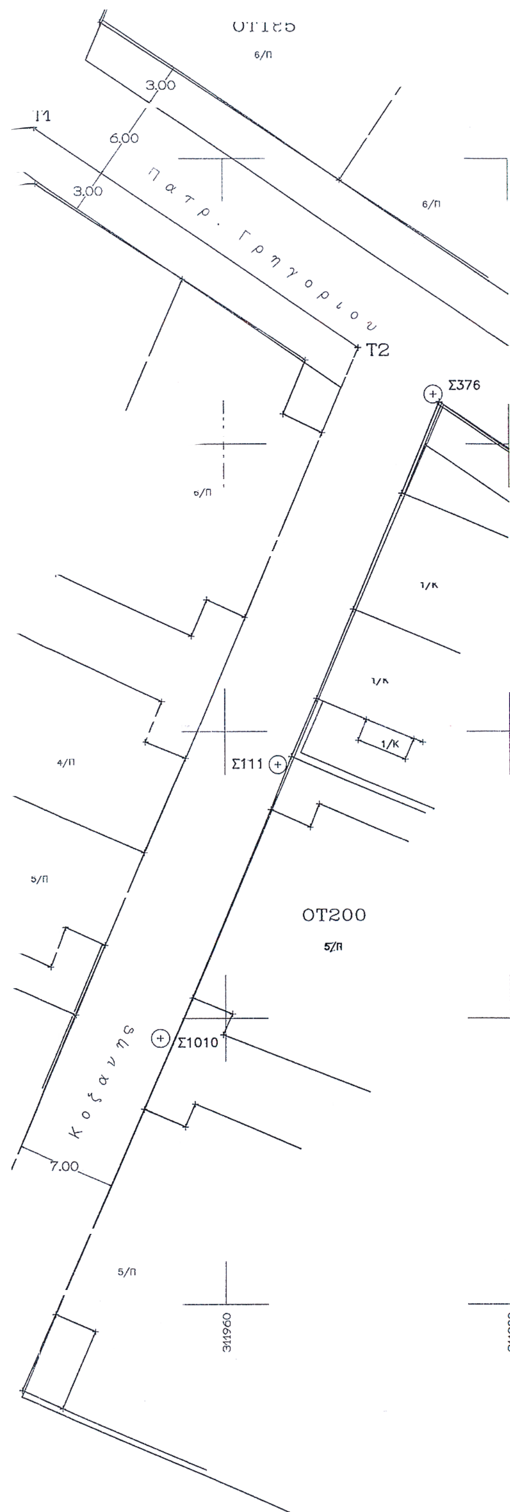

ΤΡΟΠΟΠΟΙΗΣΗ ΡΥΜΟΤΟΜΙΚΟΥ ΣΧΕΔΙΟΥ ΕΔΕΣΣΑΣ
ΣΤΟ Ο.Τ. 200Α
ΚΛΙΜΑΞ 1:200

Ελληνικο DATUM
Εγκαρσια Μερκατορικη Προβολη ΤΜ3°
Κεντρικος Μεσημβρινος λ=−3°

ΥΠΟΜΝΗΜΑ

- - - - - - - ΚΑΤΑΡΓΟΥΜΕΝΗ ΟΙΚΟΔΟΜΙΚΗ ΓΡΑΜΜΗ
- - - - - - - ΚΑΤΑΡΓΟΥΜΕΝΗ ΡΥΜΟΤΟΜΙΚΗ ΓΡΑΜΜΗ

——— ΠΡΟΤΕΙΝΟΜΕΝΗ ΟΙΚΟΔΟΜΙΚΗ ΓΡΑΜΜΗ
——— ΠΡΟΤΕΙΝΟΜΕΝΗ ΡΥΜΟΤΟΜΙΚΗ ΓΡΑΜΜΗ

ΣΥΝΤΕΤΑΓΜΕΝΕΣ ΚΟΡΥΦΩΝ
Ο.Τ.200Α

Τ1 = 311946.857 / 755422.217
Τ2 = 311909.539 / 755408.730
Τ3 = 311939.301 / 755336.335
Τ4 = 311912.888 / 755347.704
Τ5 = 311909.747 / 755355.660
Τ6 = 311938.002 / 755421.490

ΝΕΕΣ ΚΟΡΥΦΕΣ

Τ5΄ = 311910.162 / 755354.017
Τ6΄ = 311939.070 / 755421.578

ΔΗΜΟΣ ΕΔΕΣΣΑΣ

ΤΡΟΠΟΠΟΙΗΣΗ ΡΥΜΟΤΟΜΙΚΟΥ ΣΧΕΔΙΟΥ

ΣΤΟ ΟΙΚΟΔΟΜΙΚΟ ΤΕΤΡΑΓΩΝΟ 200 Α, ΕΔΕΣΣΑ

ΚΛΙΜΑΚΑ 1:200

ΟΡΟΙ ΔΟΜΗΣΕΩΣ−Δ/ΤΑΓΜΑ ΡΥΜ. Ε.Π.Α.31/19−7−91
ΦΕΚ. 618 Δ/91 ΑΠΟΦΑΣΗ ΝΟΜΑΡΧΗ :

ΤΟΜΕΑΣ : Β
ΑΡΤΙΟΤΗΤΑ :Κανονας 10−200/Παρεκκλιση 8−100,
ΣΥΝΤΕΛΕΣΤΗΣ ΔΟΜΗΣΗΣ: 2.1
ΠΟΣΟΣΤΟ ΚΑΛΥΨΗΣ: 70% ΓΟΚ/85
ΜΕΓΙΣΤΟ ΥΨΟΣ: 18.50 μ

ΗΜΕΡΟΜΗΝΙΑ: / /2005

Το διάγραμμα αυτο συνοδεύει την αριθμ. 24461 / 23/9 / 2005 απόφαση Νομάρχη Πέλλας και αφορά την τροποποίηση Ρυμοτ. Σχεδίου Εδεσσας Ν.Πέλλας στο Ο.Τ.200 Α

Η Συνταξασα
(υπογραφή)
Αθανασία Θ. Κρυσταλλίδου
Πολ/κός Μηχανικός με Γ΄ βαθμό

Εδεσσα 23/ 9/2005
ΘΕΩΡΗΘΗΚΕ
Ο Προϊστάμενος
Τμήματος Πολεοδομίας Έδεσσας
α.α.
(υπογραφή – σφραγίδα)
Πετρίδης Θεόδωρος
Μηχ. ΠΕ4 με Γ΄ βο